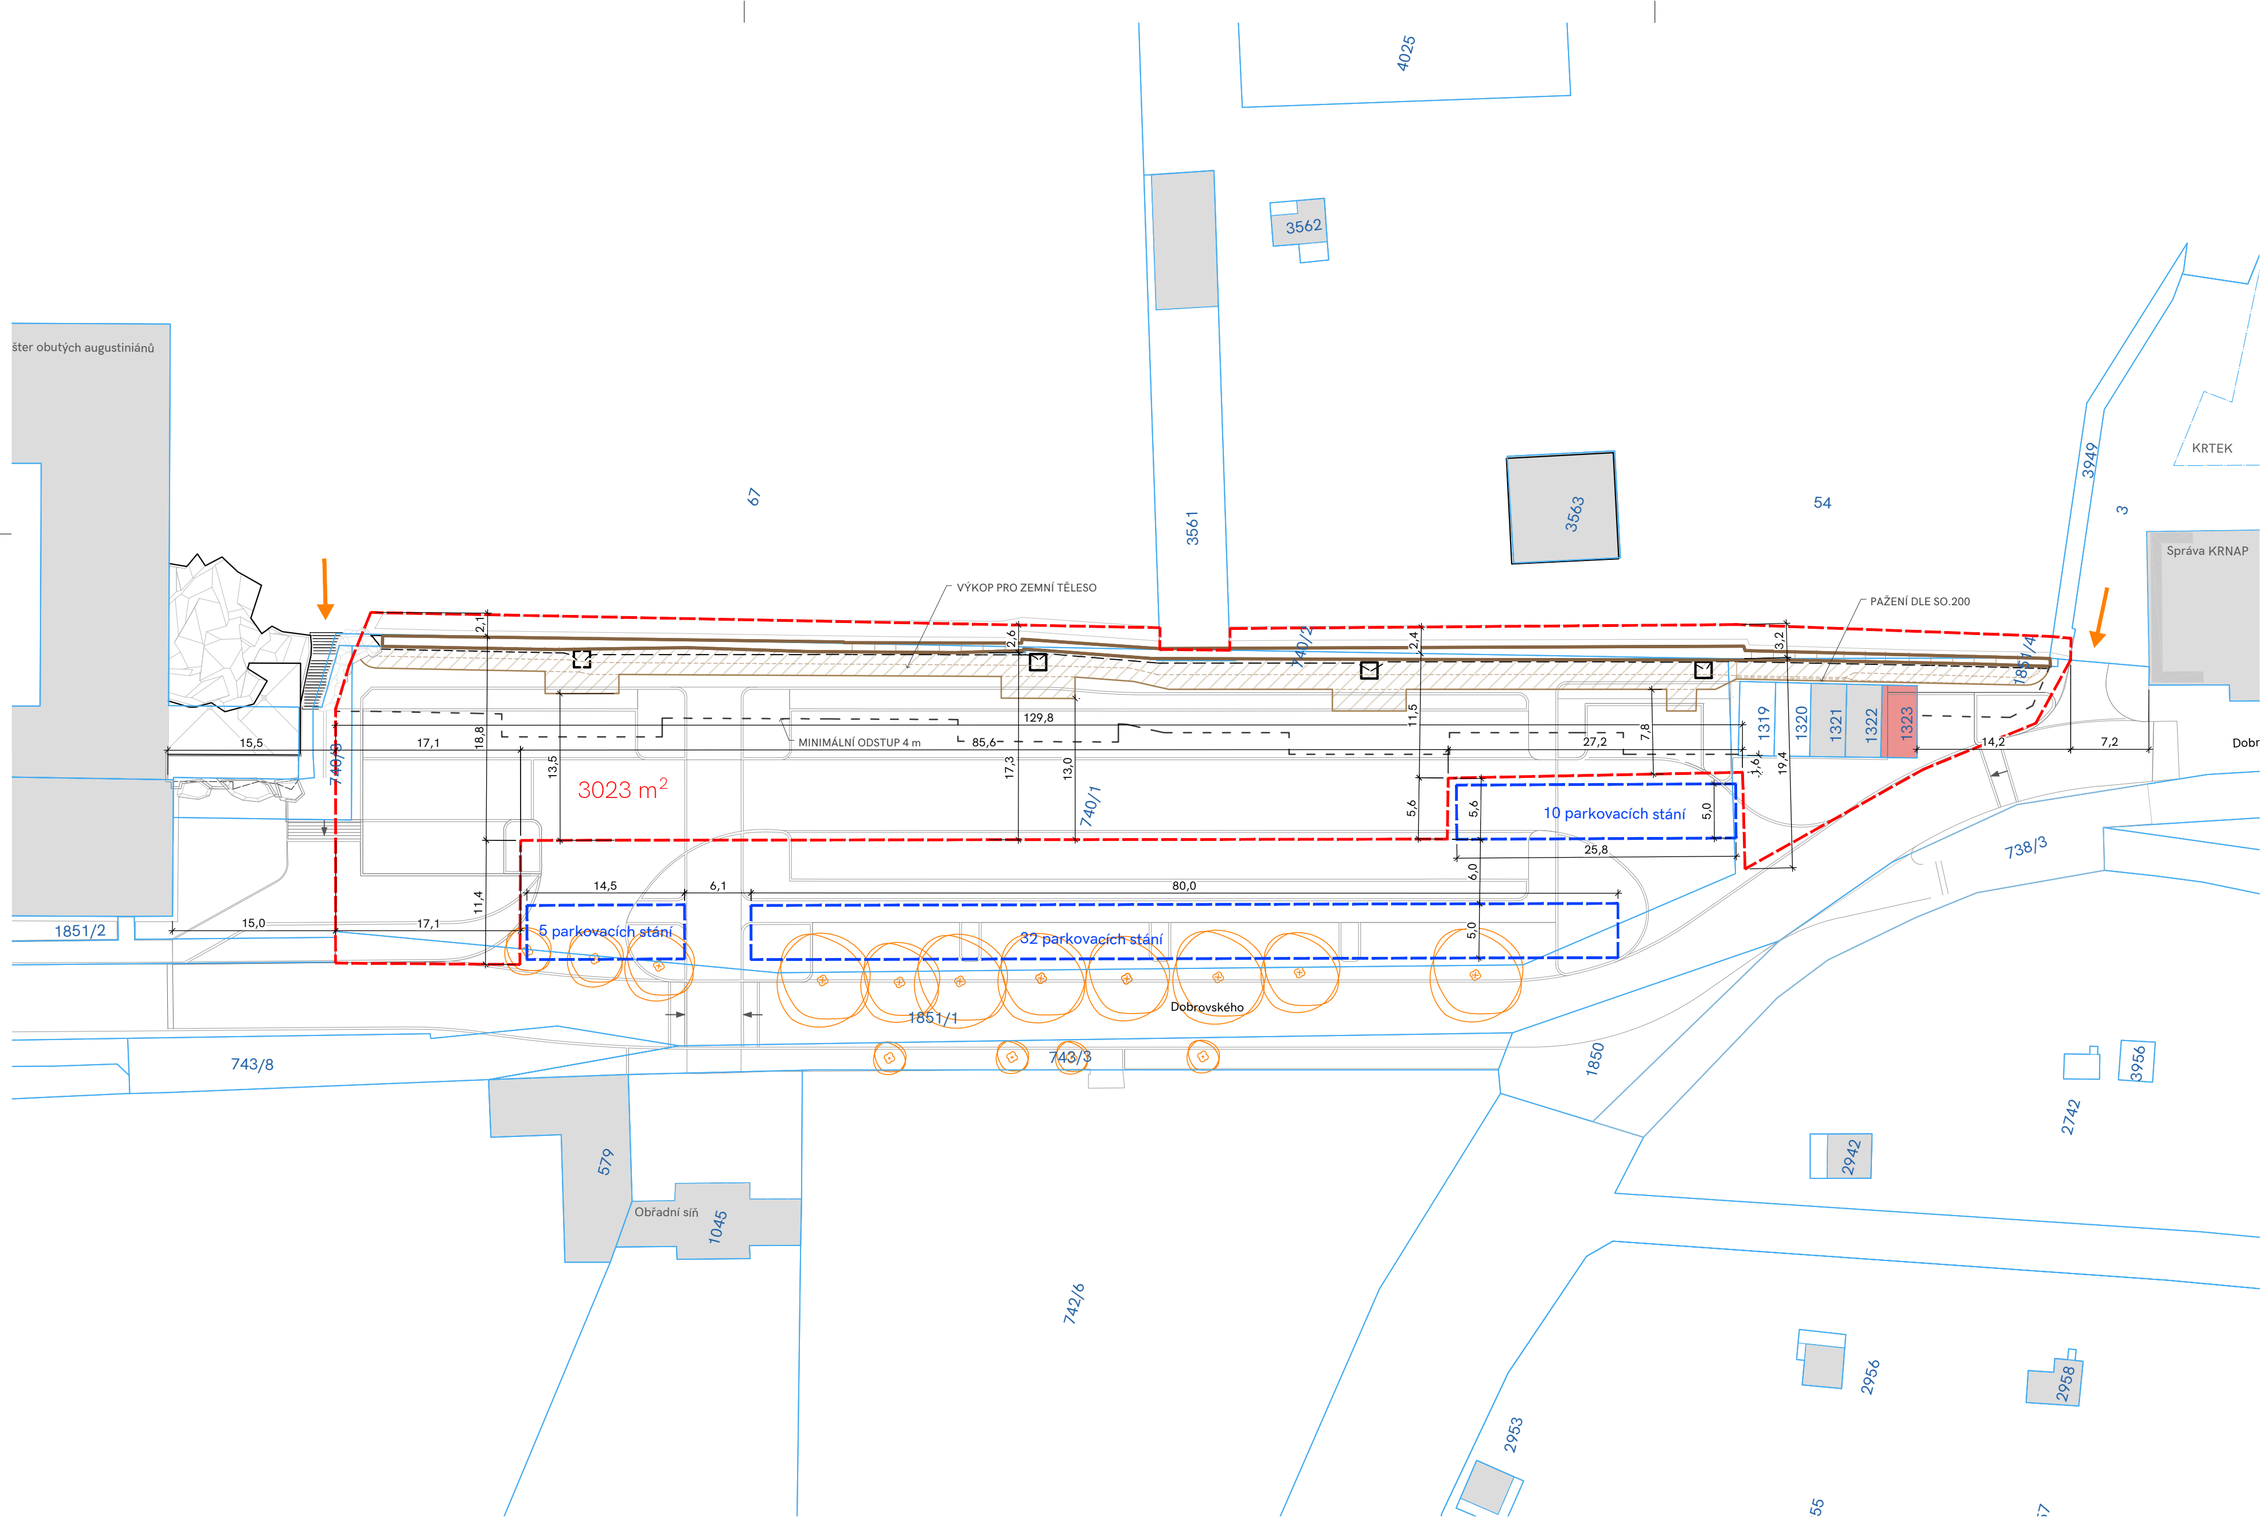

LEGENDA

JEVY

- hlavní vstupy do území pro pěší
- staveniště - pro výstavbu zemního tělesa E1
- výkop
- minimální odstup 4 m od výkopu (dle Ing. Chaloupský)
- parkovací stání
- bourané budovy (garáž p. č. 1323)

0 4 8 20 m

1:400

INVESTOR |

Město Vrchlabí

IČO 00278475

Zámek 1, 54301, Vrchlabí 1

AKCE |

Revitalizace veřejného prostranství s parkovištěm u kláštera, ul. Dobrovského, Vrchlabí

VEDOUCÍ PROJEKTANT |

AUTORSKÝ NÁVRH | Ing. arch. Michal Petr, ČKA 04516

Ing. arch. Michal Petr

Ing. arch. Šimon Vojtík, Ph.D.

ZODPOVĚDNÝ PROJEKTANT PROFESE | Ing. Alice Civínová

VYPRACOVAL | Ing. Adam Hloušek, Ing. arch. Michal Petr

STUPEŇ DOKUMENTACE | DPS

ČÁST DOKUMENTACE (PROFESE) |

OBSAH | SO.000

Staveniště

a parkovací plochy pro výstavbu SO.200

ZAKÁZKOVÉ Č. | 202208

MĚŘÍTKO |

PARÉ Č. |

DATUM | 05 | 2025

PŘÍLOHA Č. | D.000.3

ARCHUM ARCHITEKTI

Oldřichova 299/23, 128 00 Praha 2

© INFORMACE OBSAŽENÉ VE VÝKRESECH JSOU CHRÁNĚNY AUTORSKÝM ZÁKONEM