



Městský úřad Vrchlabí
Odbor životního prostředí
Zámek 1, 543 01 Vrchlabí



Číslo jednací: ŽP/2146/2017-3
JID: ve07536/17
Vyřizuje: Iveta Lešáková DiS.
Telefon: 499 405 705
E-mail: lesakovaiveta@muvvrchlabi.cz

Ve Vrchlabí 15.02.2017

VEREJNÁ VYHLÁŠKA NÁVRH OPATŘENÍ OBECNÉ POVAHY

NOVÉ STANOVENÍ OCHRANNÝCH PÁSEM VODNÍCH ZDROJŮ „JIMACÍ VRT P-1“ A „JIMACÍ VRT P-2“ V K.Ú. DOLNÍ LÁNOV

Městský úřad Vrchlabí, Odbor životního prostředí, jako věcně příslušný vodoprávní úřad podle ustanovení § 104 odst. 2 písm. c) a ustanovení § 106 odst. 1 zákona č. 254/2001 Sb., o vodách a o změně některých zákonů (vodní zákon) ve znění pozdějších předpisů (dále jen „vodní zákon“), a jako místně příslušný vodoprávní úřad podle ustanovení § 11 zákona č. 500/2004 Sb., správní řád, ve znění pozdějších předpisů (dále jen „správní řád“)

I. nově stanovuje

dle ustanovení § 30 odst.1 vodního zákona k vodnímu zdroji „Jimací vrt P-1“, který tvoří jímací vrt umístěný v přístřešku spolu s čerpací stanicí na pozemku st.p.č. 367 v k.ú. Dolní LánoV, obci Dolní LánoV, okresu Trutnov, kraji Královéhradeckém, v HGR 5151 – Podkrkonošský permokarbon

**ochranné pásmo I. stupně vodního zdroje „Jimací vrt P-1“
na st.p.č. 367 a p.p.č. 1754/2 v k.ú. Dolní LánoV**

dle situace, která tvoří nedílnou součást tohoto opatření obecné povahy (Příloha č. 1) následovně:

Vymezení rozsahu ochranného pásma I. stupně

Ochranné pásmo I. stupně má přibližně tvar čtverce o straně cca 20 x 20 m a kopíruje stávající oplocení jímacího vrtu umístěného v přístřešku včetně čerpací stanice na st.p.č. 367 v k.ú. Dolní LánoV.

Poloha lomových bodů ochranného pásma (v JTSK)

číslo bodu	Y	X
1	647329,83	1000375,50
2	647316,21	1000377,74
3	647317,81	1000387,23
4	647331,41	1000384,73

II. nově stanovuje

dle ustanovení § 30 odst.1 vodního zákona k vodnímu zdroji „Jimací vrt P-2“, který tvoří jímací vrt s čerpací stanicí a úpravou vody umístěný v přístřešku na pozemku st.p.č. 383

v k.ú. Dolní LánoV, obci Dolní LánoV, okresu Trutnov, kraji Královéhradeckém, v HGR 5151 – Podkrkonošský permokarbon

**ochranné pásmo I. stupně vodního zdroje „Jimací vrt P-2“
na st.p.č. 383 a p.p.č. 1364/4, 1364/3 v k.ú. Dolní LánoV**

dle situace, která tvoří nedílnou součást tohoto opatření obecné povahy (Příloha č. 2) následovně:

Vymezení rozsahu ochranného pásma I. stupně

Ochranné pásmo I. stupně má přibližně tvar čtverce o straně 15 x 15 m a kopíruje stávající oplocení jímacího vrtu umístěného v přístřešku spolu s čerpací stanicí a úpravou vody na st.p.č. 383 v k.ú. Dolní LánoV.

Poloha lomových bodů ochranného pásma (v JTSK)

číslo bodu	Y	X
584-276	647905,23	998823,54
584-277	647904,42	998832,15
584-278	647904,06	998835,70
584-279	647905,47	998820,03
584-280	647889,59	998818,60
585-260	647888,14	998834,13
585-261	647897,14	998835,02

III. nově stanovuje

dle ustanovení § 30 odst.1 vodního zákona k vodnímu zdroji „Jimací vrt P-1“, který tvoří jímací vrt umístěný v přístřešku spolu s čerpací stanicí na pozemku st.p.č. 367 v k.ú. Dolní LánoV, obci Dolní LánoV, okresu Trutnov, kraji Královéhradeckém, v HGR 5151 – Podkrkonošský permokarbon

ochranné pásmo II. stupně vodního zdroje „Jimací vrt P-1“

na p.p.č. 1770/2, 1770/3, 1768, 1769, 1770/1, 2651, 1754/1, 1761/1, 1761/3, 1754/6, 1754/3, 1754/7, 1761/2, 1754/10, 1754/9, 1754/8, 1754/2, 1753/3, 1753/2, 1753/1, 422, 2899, 1760, 1756, 2652, 1758, 1749, 1748/1, 1744/4, 1744/3, 1744/2, 1744/1, 1687/2, 1687/1, 1747, 1745/1, 424/1, 424/3, 424/2, 424/4, 1688/2, 1688/1, 433/2, 2890, 432/3, 432/4, 1687/5, 1687/6, 1687/4, 432/5 v k.ú. Dolní LánoV

a na st.p.č. 102, 107/2, 107/3, 107/1, 298, 466, 497, 110/2, 110/1 v k.ú. Dolní LánoV dle situace, která tvoří nedílnou součást tohoto opatření obecné povahy (Příloha č. 1) následovně:

Vymezení rozsahu ochranného pásma II. stupně

Ochranné pásmo II. stupně má tvar nepravidelného víceúhelníku. Jedná se v podstatě o zachování původně vymezeného ochranného pásma pod dřívějším označením PHO II. stupeň vnitřní, které bylo upraveno dle aktuálních podmínek.

Poloha lomových bodů ochranného pásma (v JTSK)

číslo bodu	Y	X	číslo bodu	Y	X
579-544	647593,79	1000145,16	611-1130	647122,79	1000611,10

579-554	647626,54	1000149,54	611-1140	647119,98	1000252,90
579-555	647600,49	1000134,53	611-1141	647119,90	1000226,22
579-563	647579,94	1000398,72	611-1146	647118,93	1000545,58
579-571	647575,17	1000411,33	611-1148	647118,80	1000249,93
585-1245	647604,82	1000137,02	611-1162	647115,18	1000234,93
585-1246	647600,36	1000134,74	611-1168	647113,97	1000264,22
585-1248	647600,92	1000135,06	611-1171	647113,45	1000591,07
585-1249	647600,17	1000136,40	611-1176	647111,63	1000177,34
585-1250	647599,09	1000135,79	611-1183	647110,17	1000578,70
585-1255	647593,38	1000146,17	611-1186	647109,92	1000582,11
585-1257	647589,81	1000144,37	611-1188	647109,64	1000562,54
585-1258	647567,86	1000137,44	611-1217	647102,36	1000170,13
610-2721	647630,16	1000164,94	611-1265	647090,99	1000489,81
610-2727	647628,04	1000163,27	611-1304	647081,95	1000409,59
610-2757	647623,80	1000157,75	611-1305	647081,88	1000423,40
610-2767	647622,12	1000156,76	611-1306	647081,47	1000370,79
610-2892	647605,75	1000274,33	611-1327	647076,81	1000277,31
610-2898	647604,93	1000276,71	611-1335	647075,42	1000287,77
610-2962	647594,18	1000144,46	611-1354	647070,05	1000341,03
610-3027	647583,23	1000344,28	611-1356	647069,39	1000308,79
610-3041	647581,40	1000356,26	1	647649,35	1000179,65
610-3174	647559,48	1000133,14	2	647639,91	1000203,33
610-3271	647540,33	1000122,22	3	647634,63	1000214,12
610-3532	647497,06	1000100,27	4	647615,62	1000252,21
610-3664	647475,82	1000090,40	5	647613,20	1000257,82
610-3785	647448,77	1000079,14	6	647598,52	1000290,70
610-3901	647426,12	1000074,98	7	647592,54	1000306,63
610-3982	647420,26	1000068,69	8	647585,99	1000332,00
610-3982	647415,53	1000063,49	9	647583,72	1000340,75
611-55	647396,81	1000055,67	10	647579,42	1000361,73
611-77	647392,62	1000029,57	11	647579,14	1000362,50
611-85	647390,50	1000023,58	12	647578,23	1000398,07
611-131	647382,16	1000006,38	13	647573,42	1000410,67
611-150	647378,98	1000001,43	14	647562,38	1000426,85
611-290	647343,16	999960,32	15	647554,79	1000437,92
611-367	647325,83	1000838,82	16	647541,01	1000458,00
611-449	647299,32	1000818,22	17	647485,95	1000538,33
611-473	647291,37	999970,16	18	647467,63	1000565,67
611-519	647275,85	1000801,34	19	647464,81	1000569,36
611-611	647251,39	1000782,93	20	647457,05	1000583,00
611-613	647250,12	999986,92	21	647447,51	1000598,61
611-644	647242,40	1000030,65	22	647446,02	1000601,05
611-656	647238,75	1000061,11	23	647413,69	1000654,64
611-669	647234,67	1000769,78	24	647411,88	1000659,61
611-703	647226,00	1000071,92	25	647406,17	1000669,16
611-786	647203,80	1000744,51	26	647402,67	1000676,02
611-856	647184,51	1000728,52	27	647398,06	1000684,16
611-868	647182,20	1000109,03	28	647384,67	1000712,04

611-884	647177,98	1000108,44	29	647381,71	1000720,36
611-943	647167,51	1000712,12	30	647361,44	1000771,09
611-974	647160,16	1000702,32	31	647346,15	1000805,01
611-999	647154,34	1000691,11	32	647338,71	1000823,43
611-1059	647138,19	1000647,55	33	647331,91	1000843,11
611-1083	647133,26	1000636,63	34	647117,62	1000262,94
611-1115	647125,99	1000213,62	35	647121,52	1000261,56
611-1124	647123,72	1000526,89	36	647121,87	1000261,44
611-1126	647123,67	1000613,24	37	647395,51	1000688,71

IV.

nové stanovyje

dle ustanovení § 30 odst.1 vodního zákona k vodnímu zdroji „Jímací vrt P-2“, který tvoří jímací vrt s čerpací stanicí a úpravnou vodou umístěný v přístřešku na pozemku st.p.č. 383 v k.ú. Dolní Lánov, obci Dolní Lánov, okresu Trutnov, kraji Královéhradeckém, v HGR 5151 – Podkrkonošský permokarbon

ochranné pásmo II. stupně vodního zdroje „Jímací vrt P-2“

na p.p.č. 526/5, 526/4, 526/2, 526/1, 1362, 2686/2, 525, 2776, 524/1, 1357, 1364/1, 1368/2, 1368/3, 1365/4, 1364/6, 1368/7, 1364/2, 1365/3, 1365/6, 1365/10, 1368/6, 1368/5, 1365/1, 2915/4, 2915/3, 2915/5, 1368/1, 1368/4, 1365/9, 505, 1365/7, 1365/8 v k.ú. Dolní Lánov

a na st.p.č. 358, 155/1, 155/2, 299, 291 v k.ú. Dolní Lánov
dle situace, která tvoří nedílnou součást tohoto opatření obecné povahy (Příloha č. 2) následovně:

Vymezení rozsahu ochranného pásma II. stupně

Ochranné pásmo II. stupně má přibližně obdélníkový tvar. Jedná se v podstatě o zachování původně vymezeného ochranného pásma pod dřívějším označením PHO II. stupeň vnitřní s přihlídnutím k aktuálním podmínkám.

Poloha lomových bodů ochranného pásma (v JTSK)

číslo bodu	Y	X	číslo bodu	Y	X
258-8	647807,24	998768,59	610-1053	647841,82	998667,63
258-9	647805,00	998781,45	610-1106	647835,95	998677,47
394-23	647976,97	999032,99	610-1164	647828,28	998705,43
584-306	647950,91	998647,41	610-1179	647826,12	998727,20
585-36	647969,39	999031,83	610-1236	647818,66	999024,09
585-37	647969,84	999028,86	610-1290	647811,19	999022,10
585-38	647965,05	999028,08	610-1296	647810,70	998759,86
585-39	647964,59	999031,10	610-1322	647807,62	998766,40
585-704	647796,81	998839,49	610-1346	647804,78	999020,40
585-706	647788,35	998865,43	610-1393	647798,95	998815,19
585-708	647774,60	998913,44	610-1470	647789,56	998995,33
585-710	647768,12	998936,52	610-1551	647778,98	998898,13
585-712	647765,16	998950,06	1	648022,47	998644,66
585-714	647766,30	998960,24	2	648020,84	998652,02
585-716	647770,54	998969,91	3	648020,74	998655,47

585-718	647783,90	998988,19	4	648019,94	998683,87
585-720	647798,90	999007,11	5	648019,70	998692,63
585-722	647804,63	999019,13	6	648019,47	998700,69
609-3096	648012,10	998642,36	7	648019,03	998716,89
609-3118	648011,25	998649,79	8	648015,77	998747,65
609-3130	648010,91	998652,79	9	648010,95	998793,24
610-16	647947,06	999022,00	10	648008,27	998811,80
610-30	647945,91	999028,25	11	648006,42	998833,59
610-238	647927,73	999035,97	12	648006,04	998838,14
610-240	647927,63	998642,55	13	648003,32	998870,24
610-395	647912,99	998639,87	14	647999,11	998925,00
610-604	647893,05	999032,65	15	647994,88	998955,16
610-763	647879,72	999031,12	16	647990,45	998985,97
610-765	647879,65	998635,36	17	647988,36	998999,39
610-816	647874,21	999030,49	18	647981,65	999033,71
610-1036	647843,85	998636,98			

V. ruší

dle ustanovení § 30 odst. 9 vodního zákona rozhodnutí o stanovení ochranných pásem vodního zdroje pro vodovod Hostinné „vrt Dolní Lánov P-1“, které vydal ONV v Trutnově, Odbor vodního a lesního hospodářství a zemědělství dne 14.09.1984 pod čj. Vod 235/2106/84-Km.

VI. ruší

dle ustanovení § 30 odst. 9 vodního zákona rozhodnutí o stanovení ochranných pásem vodního zdroje pro vodovod Lánov „vrt za školou P-2“, které vydal ONV v Trutnově, Odbor vodního a lesního hospodářství a zemědělství dne 14.09.1984 pod čj. Vod 235/2107/84-Km.

VII. stanovuje

dle ustanovení § 30 odst.10 vodního zákona následující ochranná a technická opatření pro ochranná pásma I. stupně vodních zdrojů „Jimací vrt P-1“ a „Jimací vrt P-2“:

- 1) Ochranné pásmo I. stupně bude oploceno s uzamykatelným vstupem.
- 2) Ochranné pásmo I. stupně vodního zdroje „Jimací vrt P-1“ bude označeno na viditelných místech výstražnými tabulemi s nápisem

VODNÍ ZDROJ,
 ochranné pásmo vodního zdroje I. stupně,
 VSTUP ZAKÁZÁN.
 Majitel vodního zdroje: město Hostinné
- 3) Ochranné pásmo I. stupně vodního zdroje „Jimací vrt P-2“ bude označeno na viditelných místech výstražnými tabulemi s nápisem

VODNÍ ZDROJ,
 ochranné pásmo vodního zdroje I. stupně,
 VSTUP ZAKÁZÁN.
 Majitel vodního zdroje: obec Dolní Lánov

- 4) Jimací objekty budou technicky zajištěny proti možnosti vnikání povrchových či srážkových vod a nečistot do jímací vody a budou zabezpečeny proti neoprávněnému přístupu nepovolání osob do jímacích objektů.
- 5) Plocha ochranného pásma I. stupně musí být trvale zbavena všech možných zdrojů znečištění, povrch území musí být srovnán tak, aby se zde zamezilo hromadění srážkových a povrchových vod v terénních nerovnostech.
- 6) V ploše ochranného pásma I. stupně není možno provozovat jakoukoliv činnost.
- 7) V oplocené či jinak zabezpečené ploše ochranného pásma I. stupně je nutno dodržovat i nadále jen trvalý travní porost, který bude alespoň 2 x ročně upraven (pokosen). Ten jednak brání vodní erozi, dále pak kořenový systém porostu vytváří ochranný filtr, který je alespoň zčásti schopen zabránit průniku nežádoucích látek do podzemní vody. Není vhodné, aby se v bezprostřední blízkosti jímacího vrtu vytvářela trvale podmačená místa či zde rostly náletové dřeviny.
- 8) Prostor ochranného pásma bude udržován v čistém a vizuálně přehledném stavu. Případné erozní a jiné nežádoucí jevy (vývraty, výmoly, apod.) na této ploše budou neoprávněně odstraněny (sanovány).
- 9) V prostoru ochranného pásma je zakázáno používat hnojiva, přípravky na likvidaci plevele a škůdců a jiné vodám závadné látky.
- 10) Jedenkrát za 4 měsíce bude prováděna pravidelná kontrola stavu ploch vymezených jako ochranná pásma I. stupně a vnitřních prostor jímacích objektů osobou oprávněnou k odběru podzemních vod či osobou jí k tomu písemně zmocněnou.
- 11) Udržovací práce na vodním zdroji budou předem projednány s vodoprávním úřadem.

VIII. stanovuje

dle ustanovení § 30 odst.7 vodního zákona výjimku ze zákazu vstupu

- 1) Do ochranného pásma I. stupně vodního zdroje „Jimací vrt P-1“ pro vlastníky pozemků dotčených tímto ochranným pásmem za podmínky, že vstup na tyto pozemky jim umožní v odůvodněných případech osoba oprávněná k odběru podzemní vody.

IX. stanovuje

dle ustanovení § 30 odst.10 vodního zákona následující ochranná a technická opatření pro ochranná pásma II. stupně vodních zdrojů „Jimací vrt P-1“ a „Jimací vrt P-2“:

- 1) Ochranné pásmo II. stupně vodního zdroje „Jimací vrt P-1“ bude v terénu na vhodných místech (hranice kultur, zejména pak křížení cest) dobře a viditelně označeno na tabulkou s nápisem

VODNÍ ZDROJ,
 ochranné pásmo vodního zdroje II. stupně,
 Majitel vodního zdroje: město Hostinné
- 2) Ochranné pásmo II. stupně vodního zdroje „Jimací vrt P-2“ bude označeno na viditelných místech výstražnými tabulemi s nápisem

VODNÍ ZDROJ,
 ochranné pásmo vodního zdroje II. stupně
 Majitel vodního zdroje: obec Dolní Lánov
- 3) Budou zde omezeny jakékoliv průzkumné zemní a geologické práce, vrty, sondy a téžba nerostných surovin z povrchu i podzemí.
- 4) Někde bude provedena žádná terénní činnost a zásahy, jež by měly za následek narušení mocností krycích půdních vrstev a trvalého travního pokryvu.
- 5) Bude zde omezena doprava ropných a jiných škodlivých a toxických látek.

- 6) Je zcela vyloučeno skladování látek, které mohou ohrozit jakost a udržitelnost vody, jakož i látek zhoršujících senzornické vlastnosti vody (průmyslová hnojiva, chemické přípravky na ochranu rostlin či lesa apod.)
Na všech pozemcích je třeba upravit režim obhospodařování v souladu s hygienickými zásadami ochrany vod.
- 7) Je třeba zamezit provádění veškeré hydromeliorační činnosti (to je odvodňování pozemků, vyvážení příkopů u cest apod.)
Budou zajištěna protierozní opatření k ochraně zdrojů podzemní vody.
- 10) Aplikace jakýchkoli pesticidů na ochranu lučních či lesních kultur bude povolena pouze se souhlasem orgánů hygienické služby.
- 11) Je zde zcela zakázáno:
- vyvážení obsahu žump a močůvkových jímek, jakož i kejdy hospodářských zvířat, zřizovat komposty a hnojiště,
- pastva hospodářských zvířat, v ploše okolních travnatých ploch okolo vrtů nebudou zřizována napajedla ani zde nebude realizován příkrm dobytka,
- stanování, táboření,
- dlouhodobá odstávka a parkování motorových vozidel mimo zpevněné a zabezpečené plochy.
- 12) Případné hlubinné vrty pro tepelná čerpadla u rodinných domů lze povolit pouze se souhlasem majitele a provozovatele až po zpracování odborného posudku, který vyloučí negativní vliv na jakost a čerpané množství vody.
- 13) Nelze povolit likvidaci předčistěných odpadních vod u nemovitosti (ze septiků a DČOV) do tzv. vsaku (tj. vypouštění odpadních vod nepřimo do vod podzemních). Tyto odpadní vody musí být odváděny mimo plochu ochranného pásma vodního zdroje, tj. zaústěni do Malého Labe.

Odvůdnění

Městský úřad Vrchlabí, Odbor životního prostředí, vodoprávní úřad obdržel dne 02.01.2017 od obce Dolní Lánov návrh na nové stanovení ochranných pásma vodního zdroje „Jimací vrt P-2“ na st.p.č. 383 v k.ú. Dolní Lánov. Dříve byl tento vodní zdroj označen jako „vrt za školou P2“. Tento vrt je v majetku obce Dolní Lánov a slouží jako záložní zdroj pro zásobování veřejného vodovodu. Přičemž hlavním zdrojem vody jsou vodní zdroje v obci Dolní Dvůr, které zásobují veřejný vodovod přivádějící vodu do obce Lánov, Dolní Lánov a Prosečné.

Dále MěÚ Vrchlabí, Odbor životního prostředí, vodoprávní úřad obdržel dne 14.02.2017 od města Hostinné návrh na nové stanovení ochranných pásma vodního zdroje „Jimací vrt P-1“ na st.p.č. 367 v k.ú. Dolní Lánov. Dříve byl tento vodní zdroj označen jako „vrt Dolní Lánov P1“. Tento vrt je v majetku města Hostinné a slouží jako hlavní zdroj pro zásobování vodovodu města Hostinné.

Vodoprávní úřad posoudil podané žádosti ve výše uvedené věci tak, že naplňují podstatu ustanovení § 140 správního řádu, a proto vede tato řízení jako společné řízení dle § 115 odst. 12 vodního zákona, a to pod jedním číslem jednacího řízení dle § 115.

Ochranná pásma pro „vrt Dolní Lánov P1“ byla stanovena rozhodnutím ONV v Trutnově, Odboru vodního a lesního hospodářství a zemědělství dne 14.09.1984 pod čj. Vod 235/2106/84-Km.

Ochranná pásma pro „vrt za školou P2“ byla stanovena rozhodnutím ONV v Trutnově, Odboru vodního a lesního hospodářství a zemědělství dne 14.09.1984 pod čj. Vod 235/2107/84-Km.

Povolení k odběru podzemních vod ze zdroje „Jimací vrt P-1“ vydal MěÚ Vrchlabí, Odbor RR a ŽP dne 18.07.2005 pod čj. RR-ŽP/1800/173/05-Ry. Dále bylo vydáno MěÚ Vrchlabí, Odborem ŽP rozhodnutí ze dne 01.12.2015 pod čj. ŽP/10016/2015-3 o prodloužení platnosti povolení k odběru vody do 30.06.2025.

Povolení k odběru podzemních vod ze zdroje „Jimací vrt P-2“ vydal MěÚ Vrchlabí, Odbor RR a ŽP dne 11.07.2005 pod čj. RR-ŽP/1470/135/05-Ry. Dále bylo vydáno MěÚ Vrchlabí, Odborem ŽP rozhodnutí ze dne 29.06.2015 pod čj. ŽP/9106/2015-2 o prodloužení platnosti povolení k odběru vody do 30.06.2025.

Na základě podaných žádostí bude projednáno nové stanovení ochranných pásma těchto vodních zdrojů, kdy bude nově stanoveno pouze ochranného pásma I. a II. stupně v souladu se současnou legislativou.

Dříve stanovené ochranné pásma II. stupně vnější (tj. PHO II. stupně vnější) zrušením původních rozhodnutí o stanovení ochranných pásma zanikne. Toto pásmo bylo stanoveno ve shodném rozsahu pro oba vrty.

Protože podání učiněné dne 02.01.2017 nemělo předepsané náležitosti dané vyhláškou č. 432/2001 Sb. v platném znění, resp. vyhláškou č. 137/1999 Sb., vodoprávní úřad vyzval žadatele k jeho doplnění. Dne 08.02.2017 obdržel vodoprávní úřad potřebné podklady, které obsahovaly také chybějící data pro podání učiněné 14.02.2017.

K návrhu o nové stanovení ochranných pásma vodních zdrojů byly doloženy tyto podklady:

- návrh pásma hygienické ochrany vodního zdroje „Jimací vrt P-1“ vypracovaný v září roku 2016 Geologickou kancelář PROSPEKTA, se sídlem Rumjancevova ul. 3, 460 01 Liberec 1, Ing. Jirfím Pazderským, odborná způsobilost v inženýrské geologii a hydrogeologii, č. osvědčení 1327/2001.
- návrh pásma hygienické ochrany vodního zdroje „Jimací vrt P-2“ vypracovaný v září roku 2016 Geologickou kancelář PROSPEKTA, se sídlem Rumjancevova ul. 3, 460 01 Liberec 1, Ing. Jirfím Pazderským, odborná způsobilost v inženýrské geologii a hydrogeologii, č. osvědčení 1327/2001.
- vyznačení I. ochranného pásma vypracované pod zakázkou č. 632-8/2017 v únoru 2017 Geodézií Krkonoše s.r.o., Ing. Evou Kolařovou
- vyznačení I. ochranného pásma vypracované pod zakázkou č. 634-10/2017 v únoru 2017 Geodézií Krkonoše s.r.o., Ing. Evou Kolařovou
- vyznačení II. ochranného pásma vypracované pod zakázkou č. 631-7/2017 v únoru 2017 Geodézií Krkonoše s.r.o., Ing. Evou Kolařovou
- vyznačení II. ochranného pásma vypracované pod zakázkou č. 633-9/2017 v únoru 2017 Geodézií Krkonoše s.r.o., Ing. Evou Kolařovou
- stanovisko Povodí Labe, státní podnik ze dne 18.01.2017, zn. PVZ/16/46832/BS/0

Správní orgán si opatřil tyto doklady:

- rozhodnutí ONV v Trutnově, Odboru vodního a lesního hospodářství a zemědělství dne 14.09.1984 pod čj. Vod 235/2106/84-Km o stanovení ochranných pásma pro „vrt Dolní Lánov P1“
- rozhodnutí ONV v Trutnově, Odboru vodního a lesního hospodářství a zemědělství dne 14.09.1984 pod čj. Vod 235/2107/84-Km o stanovení ochranných pásma pro „vrt za školou P2“
- povolení k odběru podzemních vod vydané rozhodnutím MěÚ Vrchlabí, Odbor RR a ŽP dne 18.07.2005 pod čj. RR-ŽP/1800/173/05-Ry
- rozhodnutí o prodloužení platnosti povolení k odběru podzemních vod vydané MěÚ Vrchlabí, Odborem ŽP dne 01.12.2015 pod čj. ŽP/10016/2015-3
- povolení k odběru podzemních vod vydané rozhodnutím MěÚ Vrchlabí, Odbor RR a ŽP dne 11.07.2005 pod čj. RR-ŽP/1470/135/05-Ry
- rozhodnutí o prodloužení platnosti povolení k odběru podzemních vod vydané MěÚ Vrchlabí, Odborem ŽP dne 29.06.2015 pod čj. ŽP/9106/2015-2
- výpis z katastru nemovitostí na pozemky, na nichž se nachází navrhovaná ochranná pásma

Ochranná pásma vodních zdrojů se na základě ust. § 30 odst. 1 vodního zákona stanovují, mění či ruší opatřeními obecné povahy. Při jejich stanovení, změně či zrušení je postupováno v souladu s částí šest správního řádu a ust. § 115a vodního zákona.

Vodoprávní úřad stanovil ochranná pásma a podmínky ochrany na základě odborného posouzení stavu a potřeb ochrany vydatnosti, jakosti a zdravotní nezávadnosti předmětných vodních zdrojů (Návrh pásem hygienické ochrany vodního zdroje „Jímací vrt P-1“ a „Jímací vrt P-2“, který vypracovala Geologická kancelář PROSPEKTA, Ing. Jirí Pazderský v září 2016) a v souladu s ust. § 30 vodního zákona.

Plocha navržených ochranných pásem vodních zdrojů I. a II. stupně byla pro každý ze zdrojů volena individuálně s přihlédnutím k místním technickým a geologickým podmínkám a i k možnostem vymezení ochranných pásem v terénu. Přičemž byla zohledněna dříve stanovená ochranná pásma vodních zdrojů s přihlédnutím k dnešním aktuálním podmínkám. Ochranná pásma byla nyní navržena v souladu se současnou legislativou dle ust. § 30 vodního zákona.

Poučení

Uvedený návrh opatření obecné povahy, včetně příloh, musí být zveřejněn podle ust. § 172 odst. 1 správního řádu po dobu 15-ti dnů na úřední desce MěÚ Vrchlabí, města Hostinné, obce Dolní Lánov a obce Lánov způsobem umožňujícím dálkový přístup.

Na základě ust. § 172 odst. 4 správního řádu mohou dotčené osoby k návrhu opatření obecné povahy podávat připomínky nebo námítky a to ve lhůtě do 30-ti dnů ode dne zveřejnění této písemnosti.

Do podkladů návrhu lze nahlédnout na Odboru životního prostředí MěÚ Vrchlabí vždy v úřední hodiny: pondělí, středa 8:00 - 11:00, 12:00 - 17:00 hodin, nebo v jiný den po telefonické dohodě, tel.: 499 405 705.

Bc. Radek Vích v.r.

vedoucí odboru životního prostředí

otisk úředního razítka

za správnost vyhotovení
Iveta Lešáková DiS. v.r.

Přílohy

- č.1 – Situace ochranných pásem vodního zdroje „Jímací vrt P-1“
- č.2 – Situace ochranných pásem vodního zdroje „Jímací vrt P-2“

Niže uvedené obce se tímto žádají o neprodlené zajištění zveřejnění tohoto návrhu na úřední desce své obce po dobu nejméně 15-ti dnů s označením dne vyvěšení a dne sejmuti:

Obec Dolní Lánov
Obec Lánov
Město Hostinné
Město Vrchlabí


den vyvěšení:
(datum, razítko, podpis)

den sejmuti:
(datum, razítko, podpis)

VODNÍ ZDROJ VRT P - 1

Situování zdroje a vymezení OPVZ I. a II. stupně v pozemkové mapě

M = 1 : 2 000

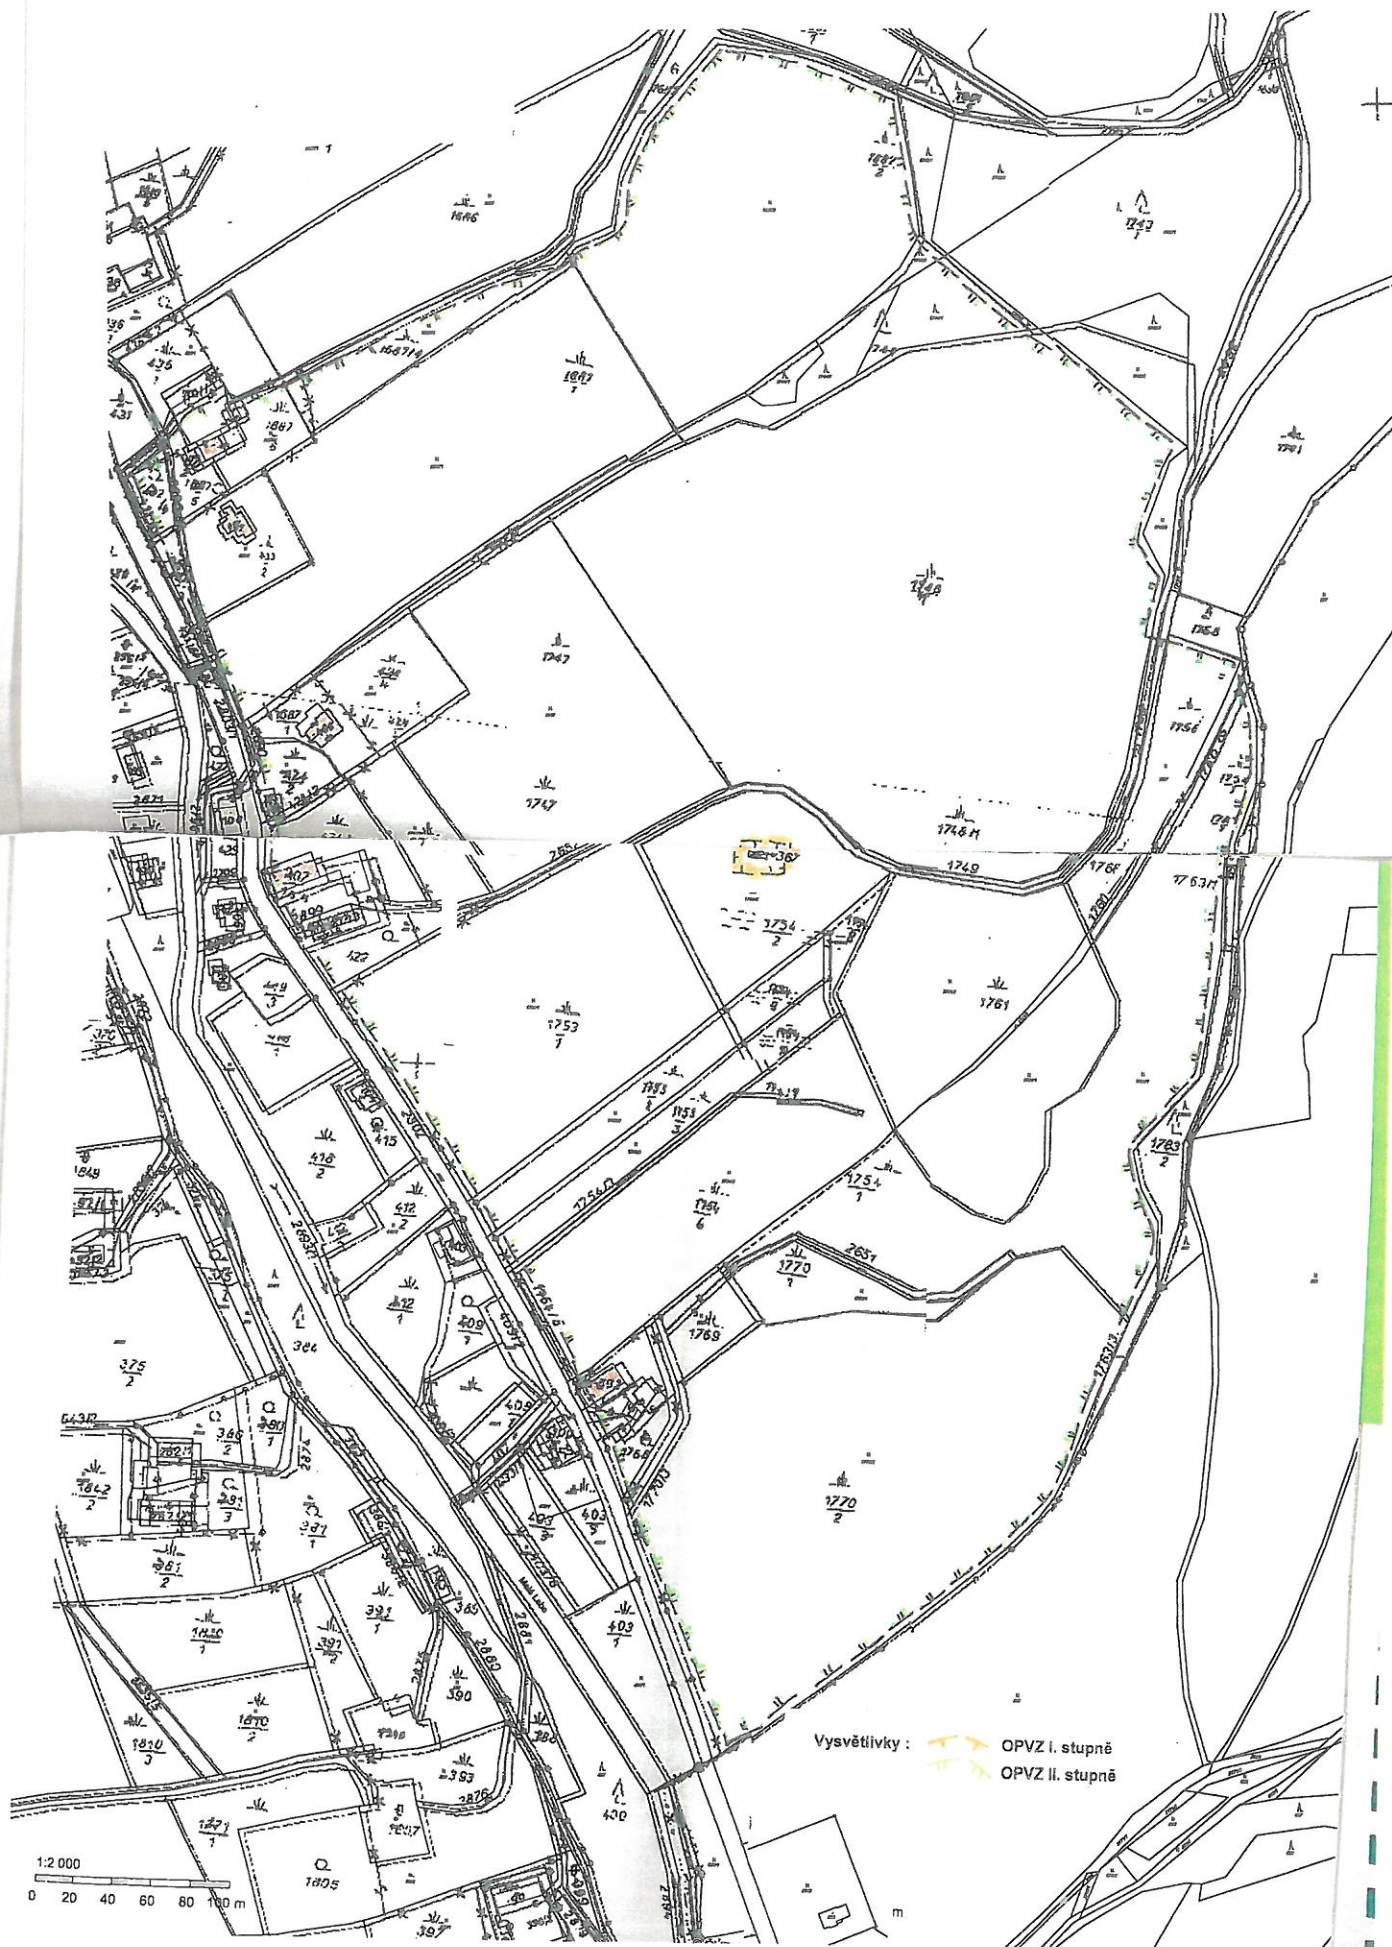

VODNI ZDROJ VRT P - 2

Situování zdroje a vymezení OPVZ I. a II. stupně v pozemkové mapě

M = 1 : 2 000



Vysvětlivky :
OPVZ I. stupně
OPVZ II. stupně
© ČÚZK