



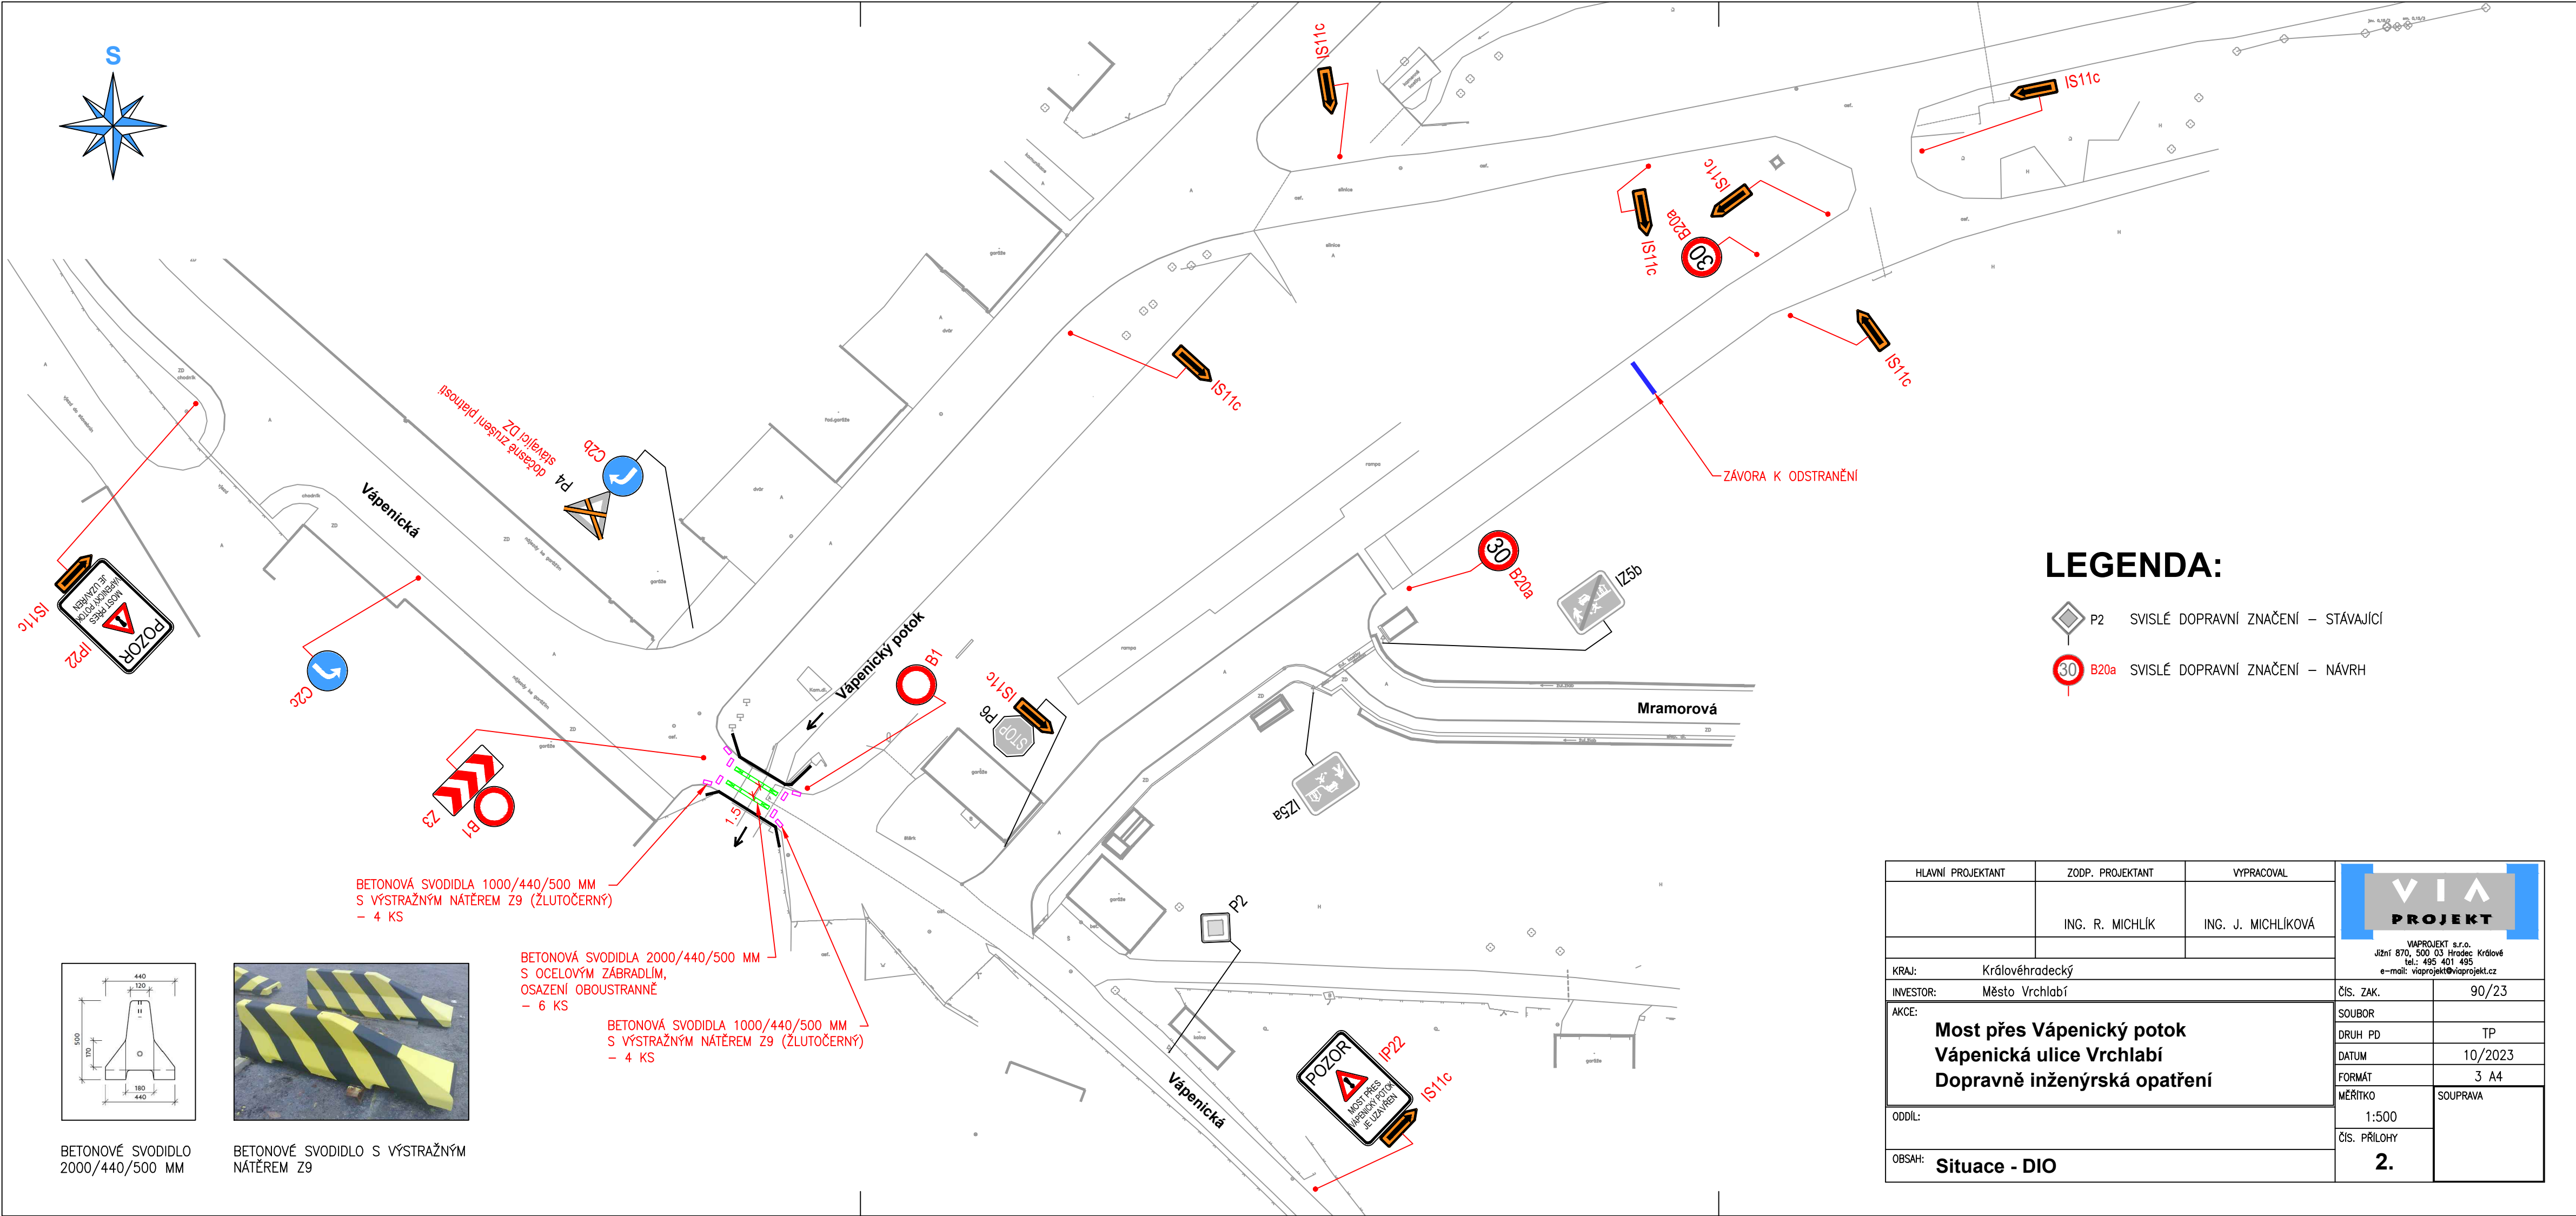

LEGENDA:

- P2 SVISLÉ DOPRAVNÍ ZNAČENÍ – STÁVAJÍCÍ
- 30 B20a SVISLÉ DOPRAVNÍ ZNAČENÍ – NÁVRH

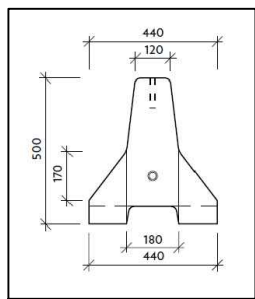

BETONOVÉ SVODIDLO 2000/440/500 MM



BETONOVÉ SVODIDLO S VÝSTRAŽNÝM NÁTĚREM Z9

BETONOVÁ SVODIDLA 1000/440/500 MM
S VÝSTRAŽNÝM NÁTĚREM Z9 (ŽLUTOČERNÝ)
– 4 KS

BETONOVÁ SVODIDLA 2000/440/500 MM
S OCELOVÝM ZÁBRADLÍM,
OSAZENÍ OBOUSTRANNĚ
– 6 KS

BETONOVÁ SVODIDLA 1000/440/500 MM
S VÝSTRAŽNÝM NÁTĚREM Z9 (ŽLUTOČERNÝ)
– 4 KS

HLAVNÍ PROJEKTANT		ZODP. PROJEKTANT		VYPRACOVAL		VIA PROJEKT VIAPROJEKT s.r.o. Jižní 870, 500 03 Hradec Králové tel.: 495 401 495 e-mail: viaprojekt@viaprojekt.cz	
		ING. R. MICHLÍK		ING. J. MICHLÍKOVÁ			
KRAJ:		Královéhradecký					
INVESTOR:		Město Vrchlabí					Čís. ZAK.
AKCE:		Most přes Vápenický potok Vápenická ulice Vrchlabí Dopravně inženýrská opatření					90/23
							SOUBOR
							DRUH PD
							TP
							DATUM
							10/2023
							FORMÁT
							3 A4
							MĚŘÍTKO
							SOUPRAVA
							1:500
							Čís. PŘÍLOHY
							2.
OBSAH:		Situace - DIO					