


KATASTRÁLNÍ SITUAČNÍ VÝKRES - DOTČENÉ POZEMKY
M 1:1000

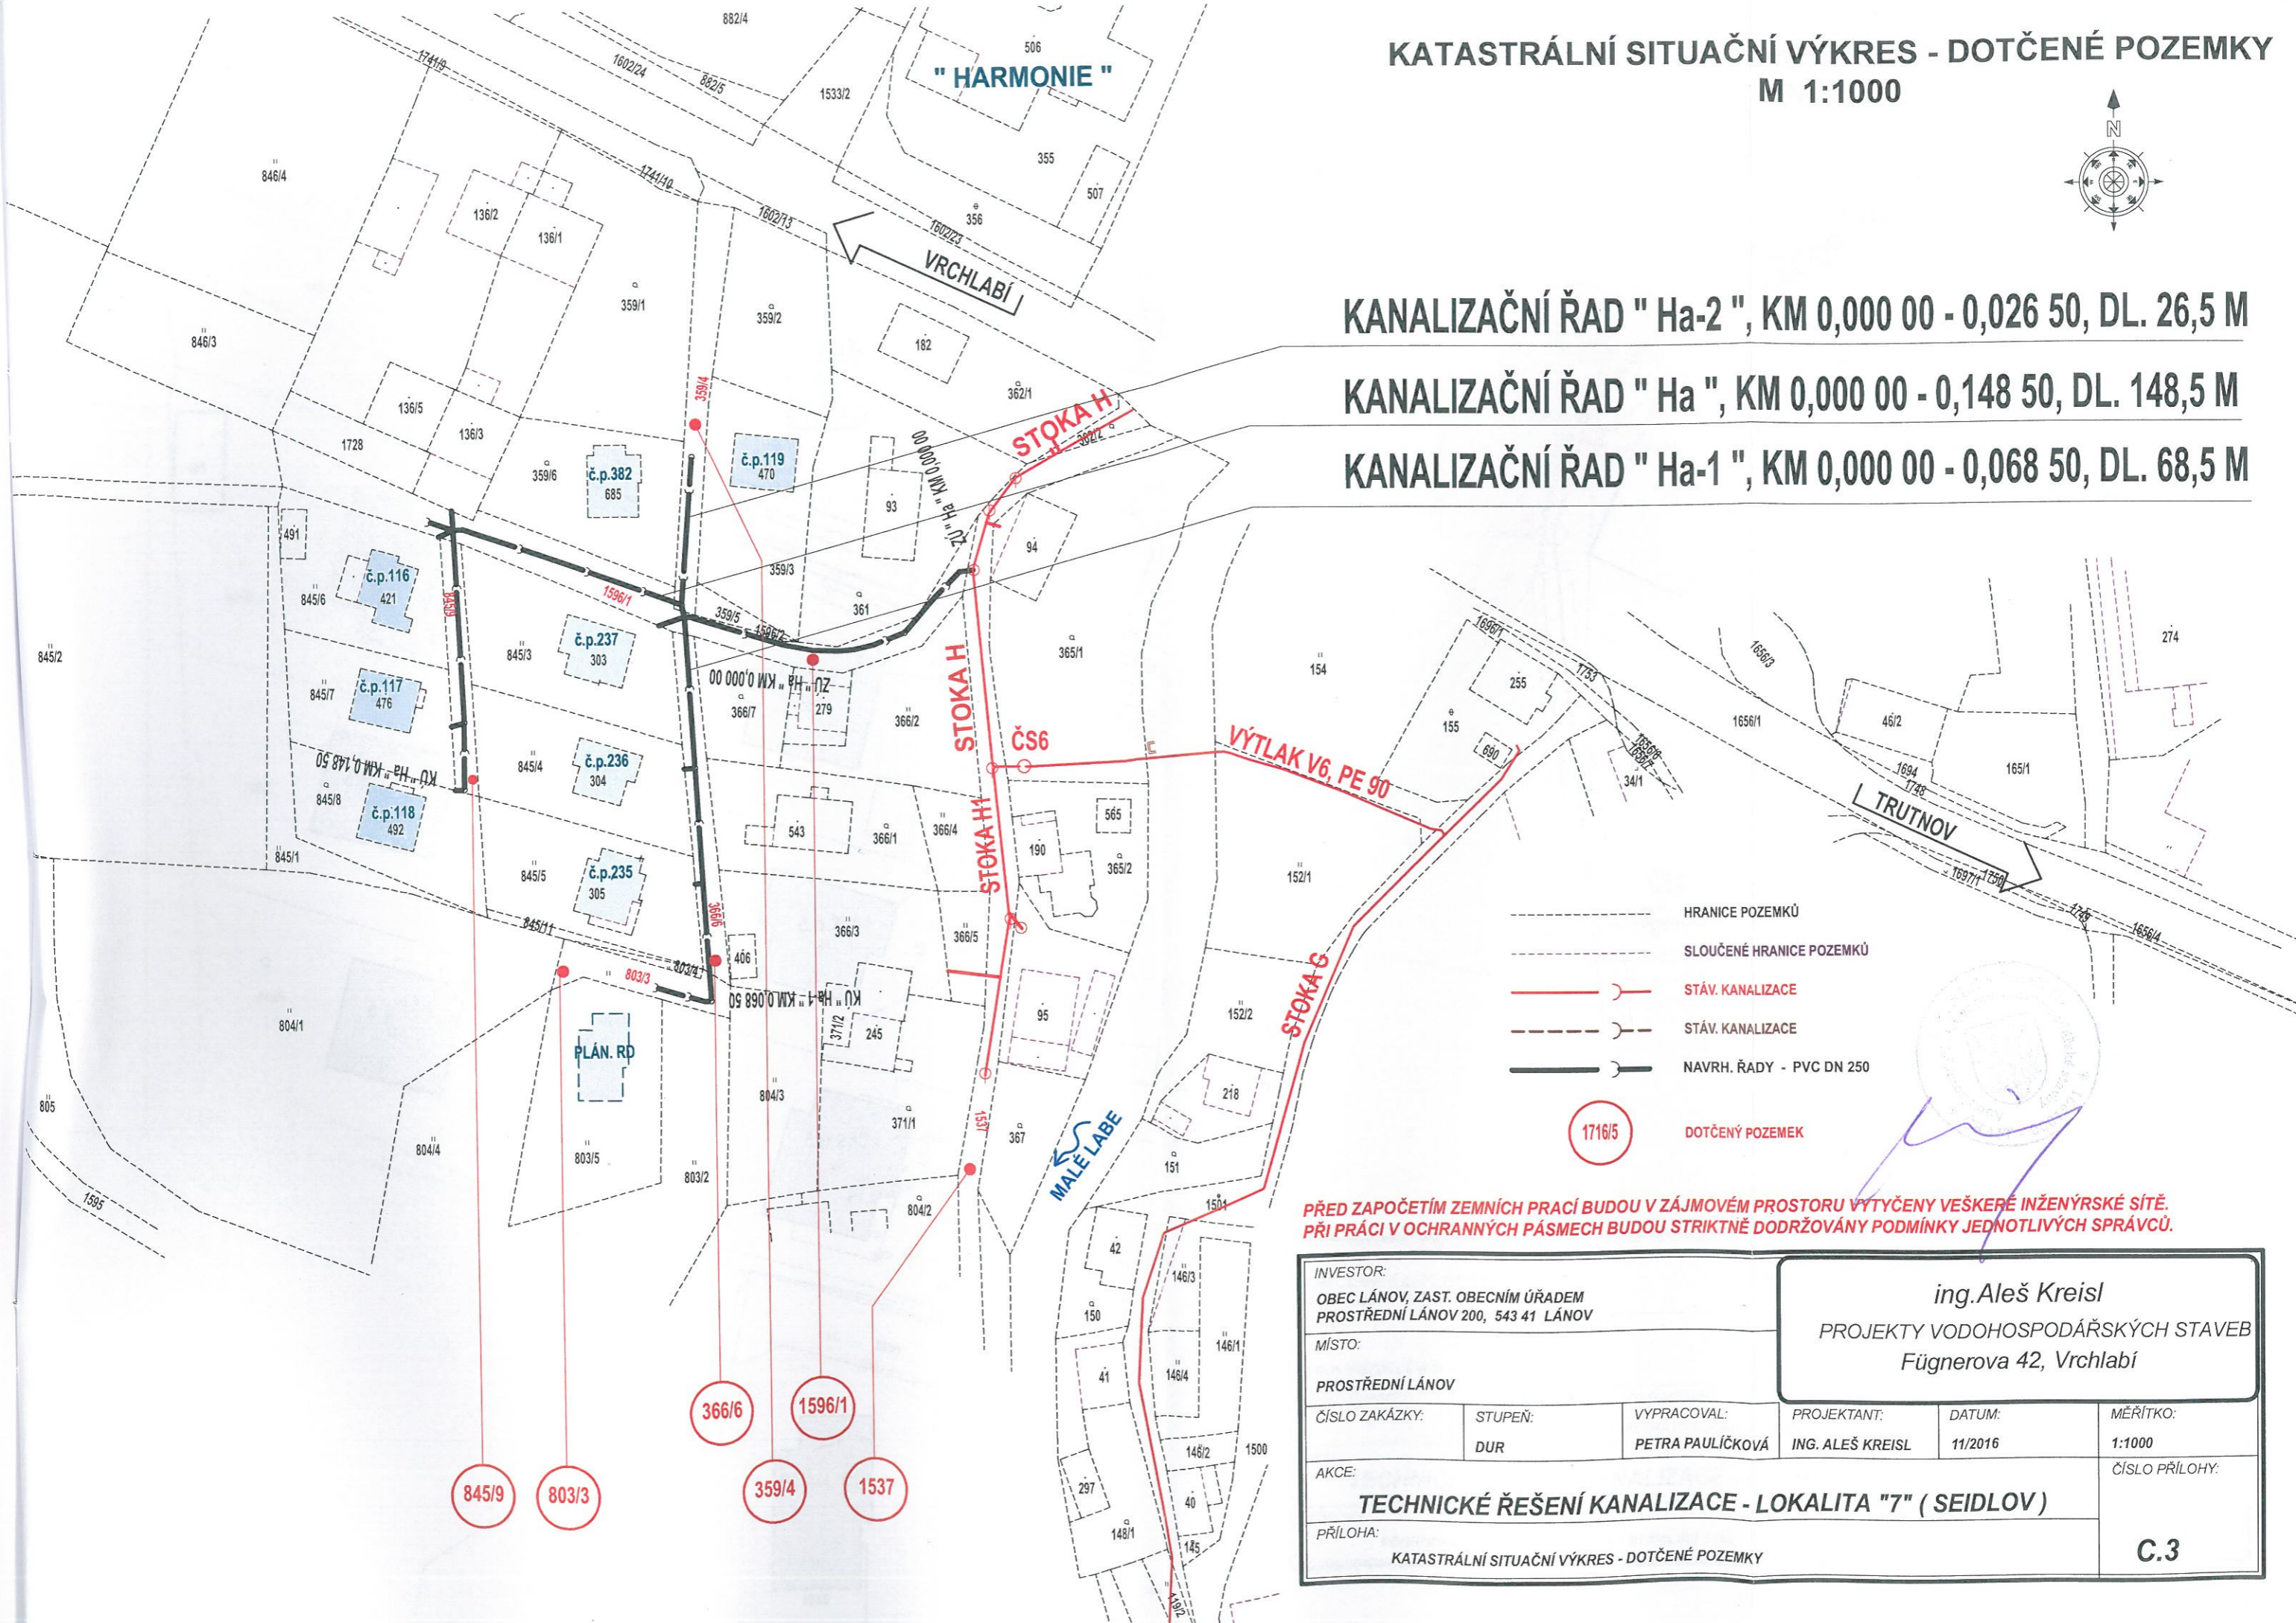

KANALIZAČNÍ ŘAD " Ha-2 ", KM 0,000 00 - 0,026 50, DL. 26,5 M
KANALIZAČNÍ ŘAD " Ha ", KM 0,000 00 - 0,148 50, DL. 148,5 M
KANALIZAČNÍ ŘAD " Ha-1 ", KM 0,000 00 - 0,068 50, DL. 68,5 M



- HRANICE POZEMKŮ
- SLOUČENÉ HRANICE POZEMKŮ
-) STÁV. KANALIZACE
- - -) STÁV. KANALIZACE
-) NAVRH. ŘADY - PVC DN 250
- 1716/5 DOTČENÝ POZEMEK

PŘED ZAPOČETÍM ZEMNÍCH PRACÍ BUDOU V ZÁJMOVÉM PROSTORU VYTYČENY VEŠKERÉ INŽENÝRSKÉ SÍTĚ.
PŘI PRÁCI V OCHRANNÝCH PÁSMECH BUDOU STRIKTNĚ DODRŽOVÁNY PODMÍNKY JEDNOTLIVÝCH SPRÁVCŮ.

INVESTOR: OBEC LÁNOV, ZAST. OBECNÍM ÚŘADEM PROSTŘEDNÍ LÁNOV 200, 543 41 LÁNOV		ing. Aleš Kreisl PROJEKTY VODOHOSPODÁŘSKÝCH STAVEB Fügnerova 42, Vrchlabí			
MÍSTO: PROSTŘEDNÍ LÁNOV					
ČÍSLO ZAKÁZKY:	STUPEŇ: DUR	VYPRACOVAL: PETRA PAULÍČKOVÁ	PROJEKTANT: ING. ALEŠ KREISL	DATUM: 11/2016	MĚŘÍTKO: 1:1000
AKCE: TECHNICKÉ ŘEŠENÍ KANALIZACE - LOKALITA "7" (SEIDLOV)					ČÍSLO PŘÍLOHY: C.3
PŘÍLOHA: KATASTRÁLNÍ SITUAČNÍ VÝKRES - DOTČENÉ POZEMKY					